


Colocación de Mesas

*ESTAS DISTRIBUCIONES SON ORIENTATIVAS,
PUDIENDO MODIFICARSE PREVIA CONFIRMACIÓN
DE HOSTERÍA DE SAN MIGUEL.*

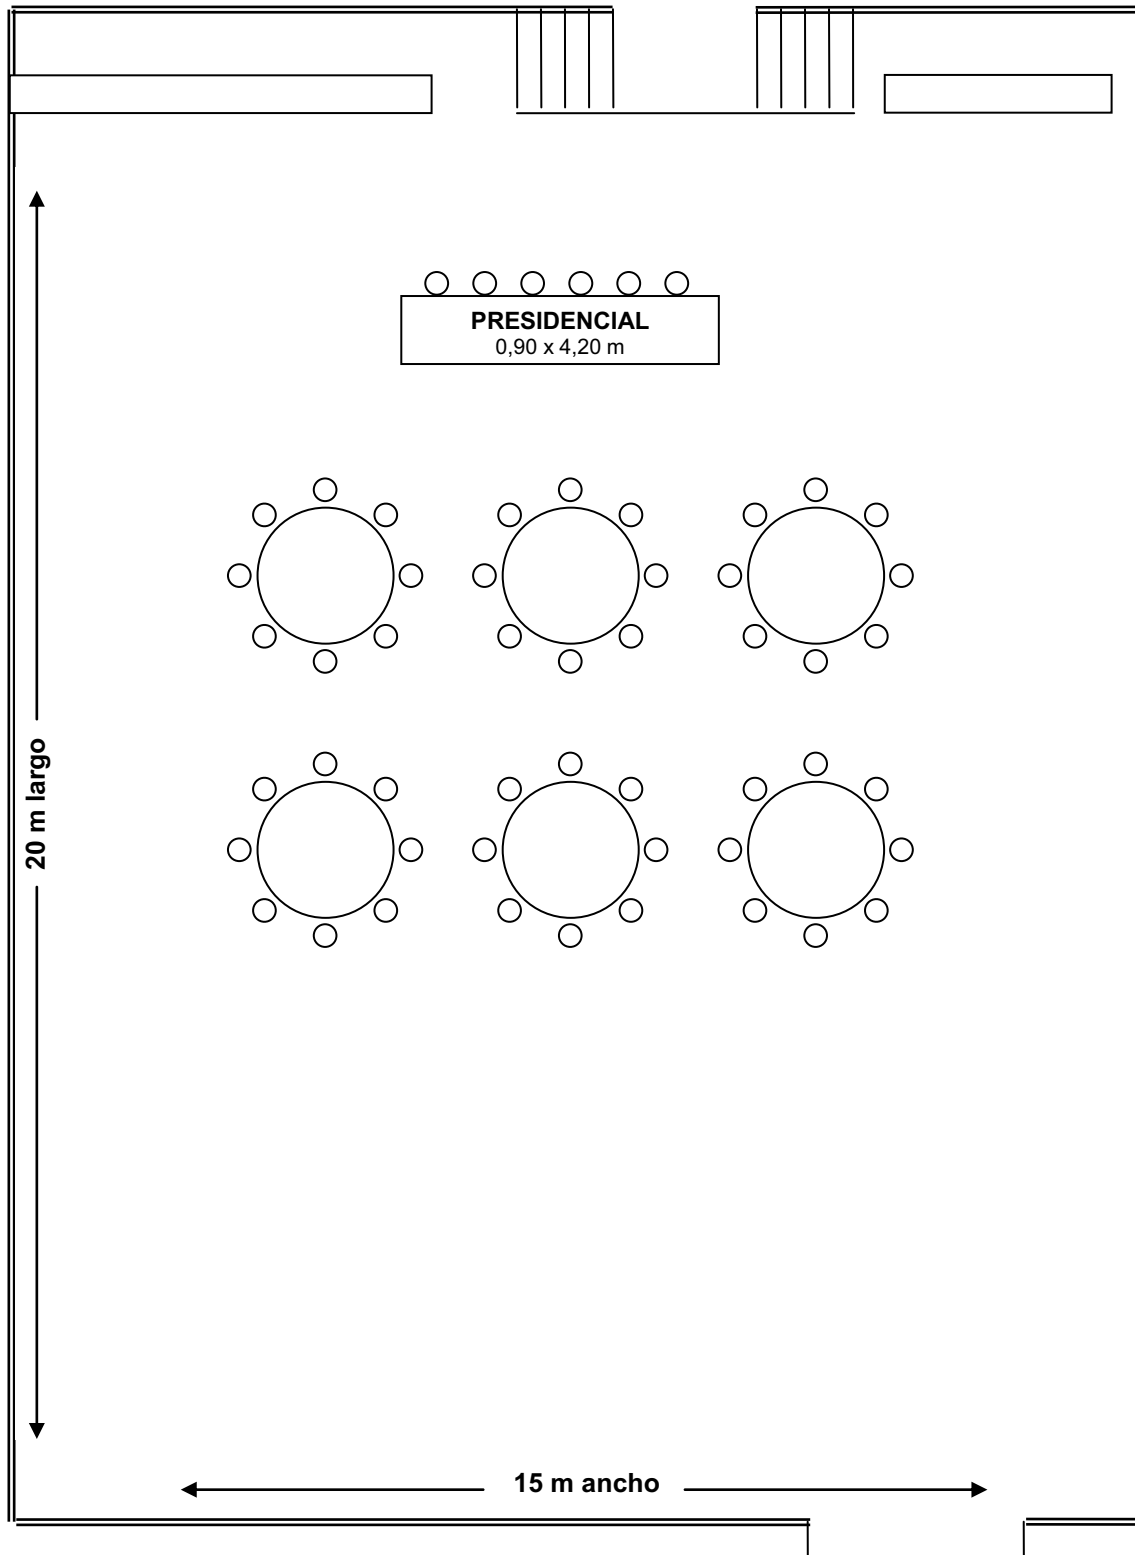


Mesa redonda: 1,80 m

Máx. 8 invitados/mesa

Máx: 4 mesas a lo ancho, 5 mesas a lo largo


Superficie: 300 m²

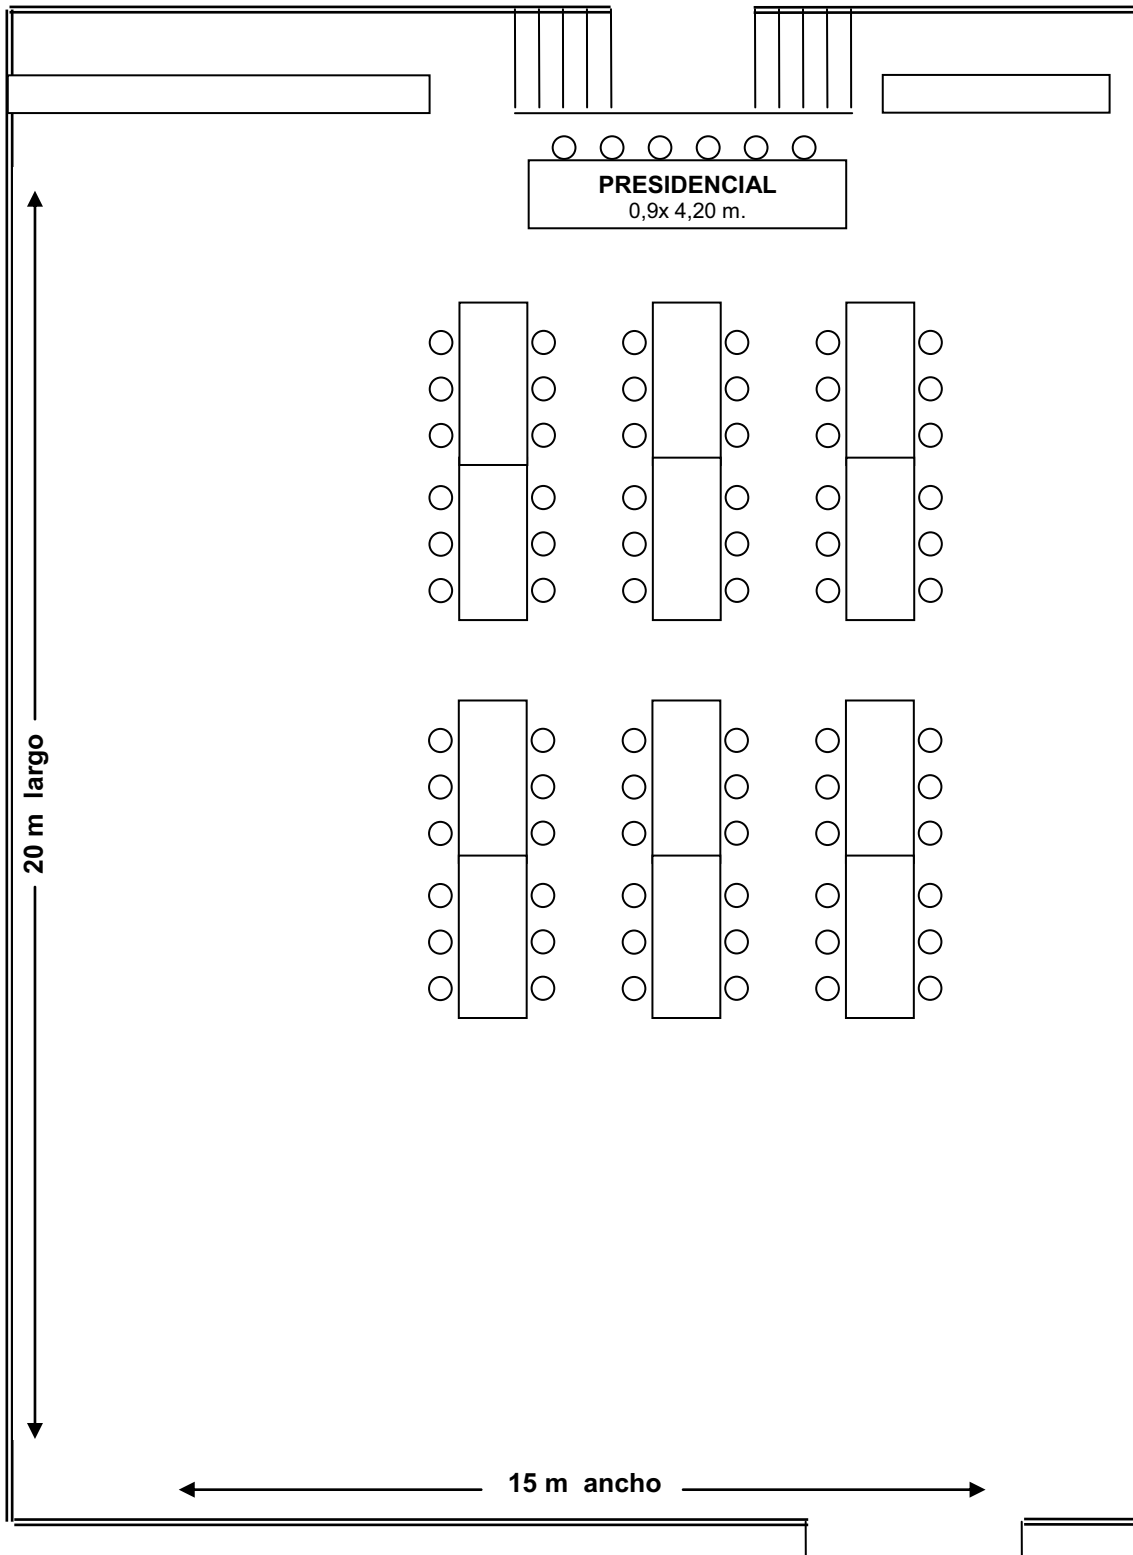


Mesa rectangular: 0,90 x 2,10 m Máx.6 filas a lo ancho

Superficie: 300 m²

Nº COMENSALES: 80

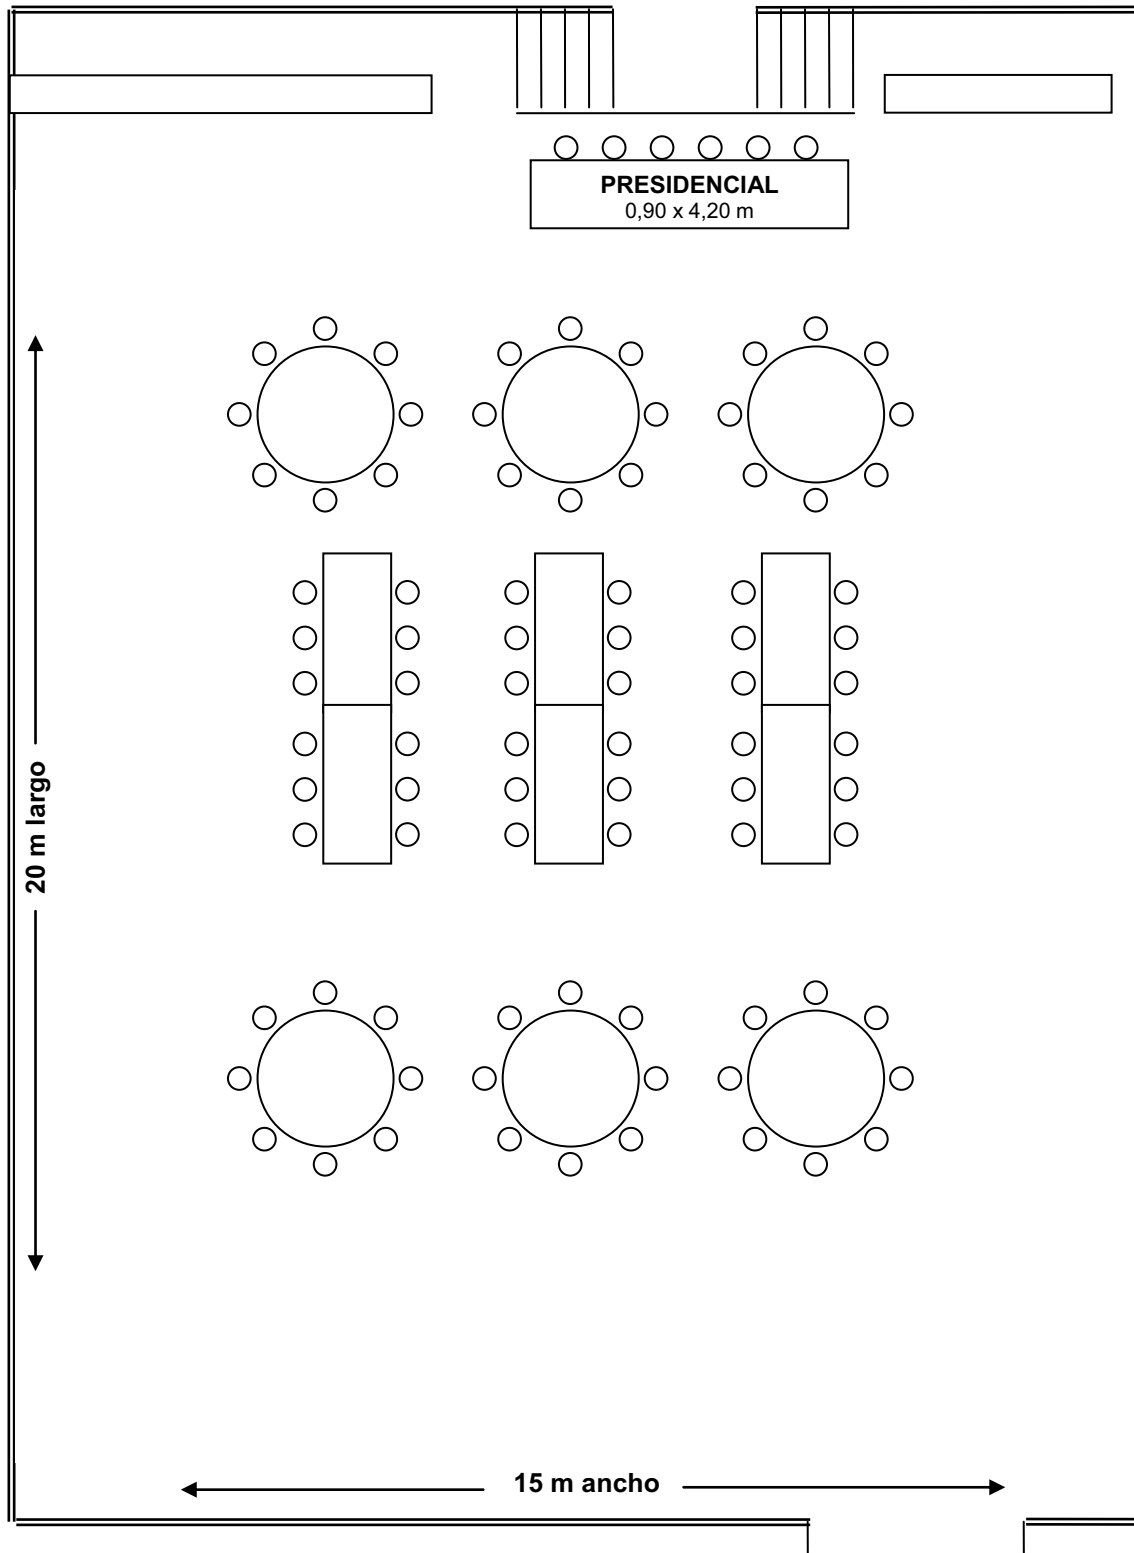

Mesa redonda: 1,80 m., Máx:8 invitados/mesa
 Máx. 4 mesas a lo ancho, 5 mesas a lo largo
 Mesa rectangular: 0,90 x 2,10 m, Máx. 6 filas a lo ancho
 Superficie: 300 m²

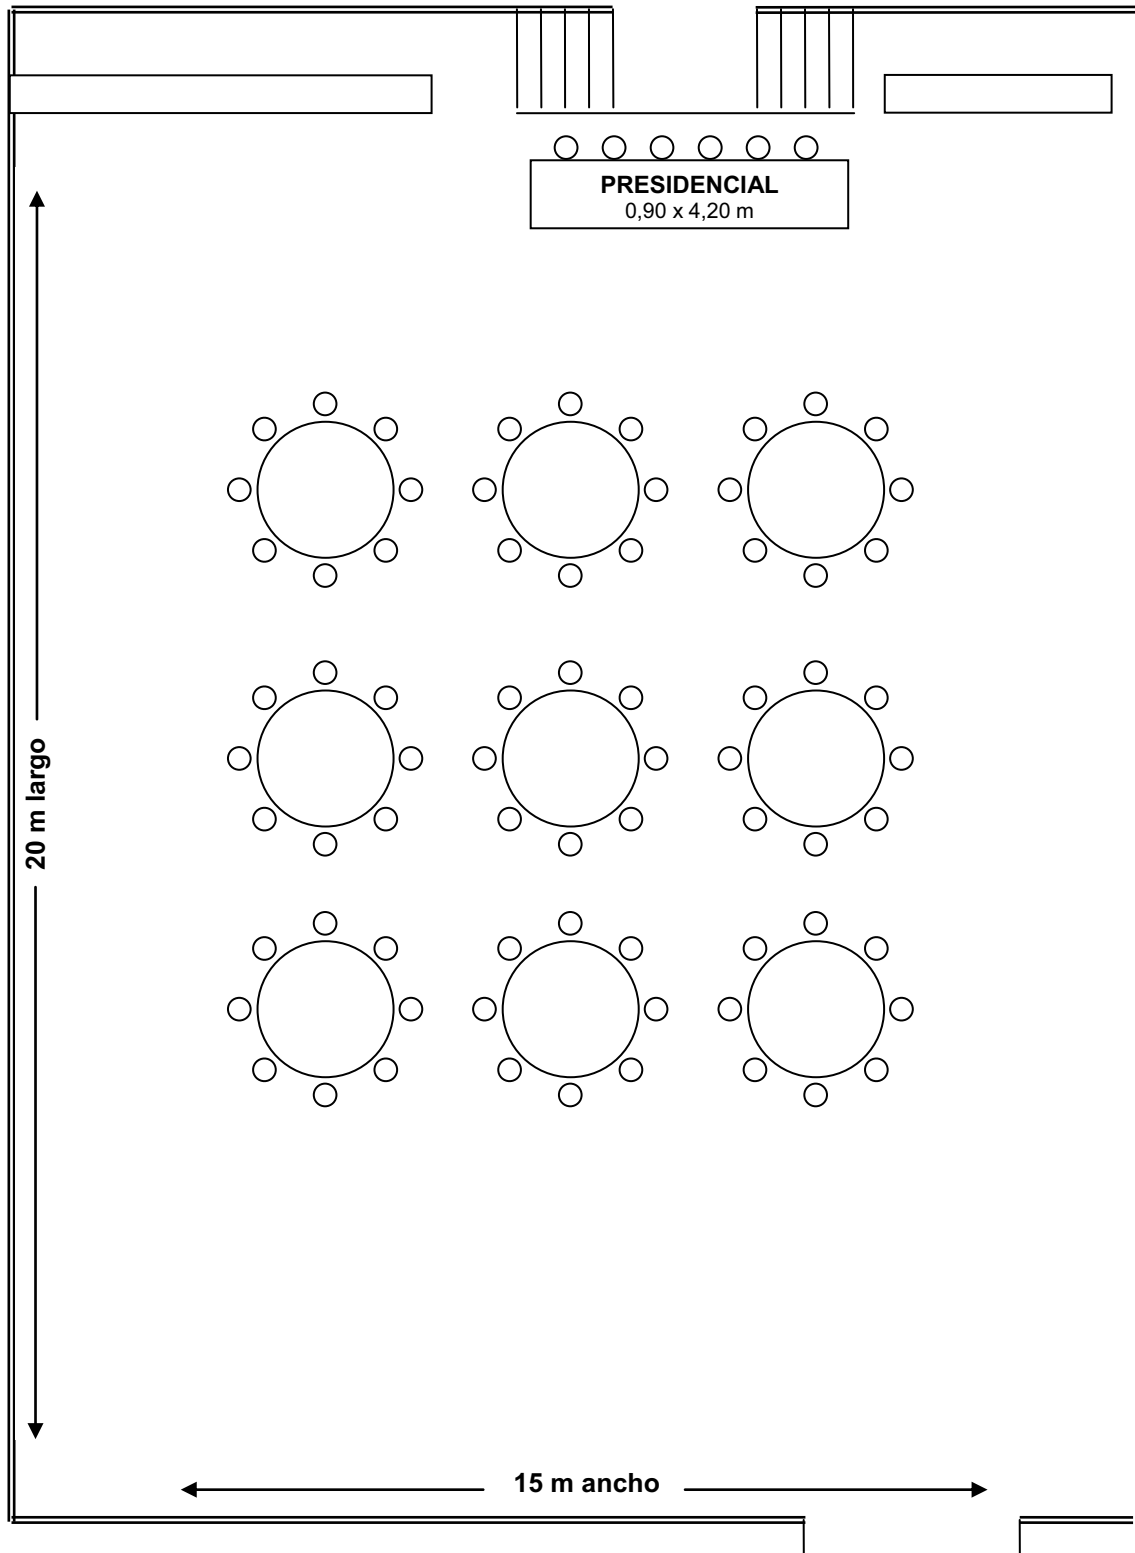


Mesa redonda: 1,80 m,


Máx. 8 invitados/mesa

Superficie: 300 m²

Máx. 4 mesas a lo ancho, 5 mesas a lo largo

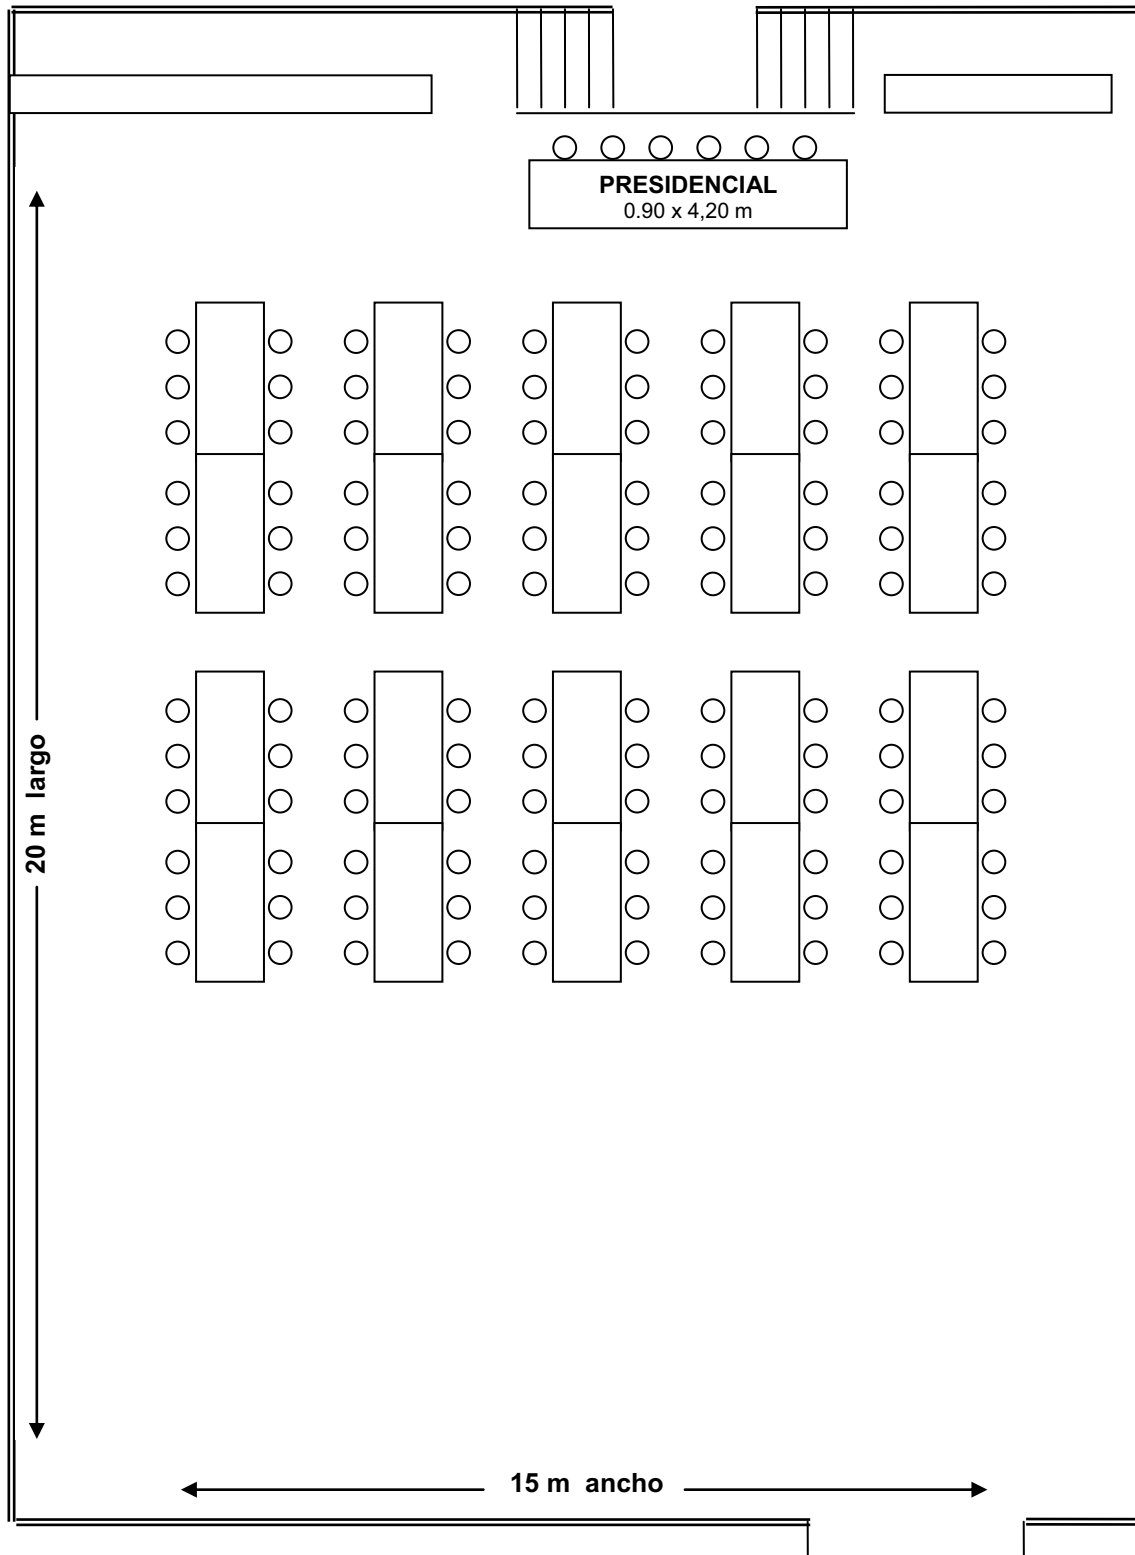

Mesa rectangular: 0,90 x 2,10 m. Máx: 6 filas a lo ancho
Superficie: 300 m²

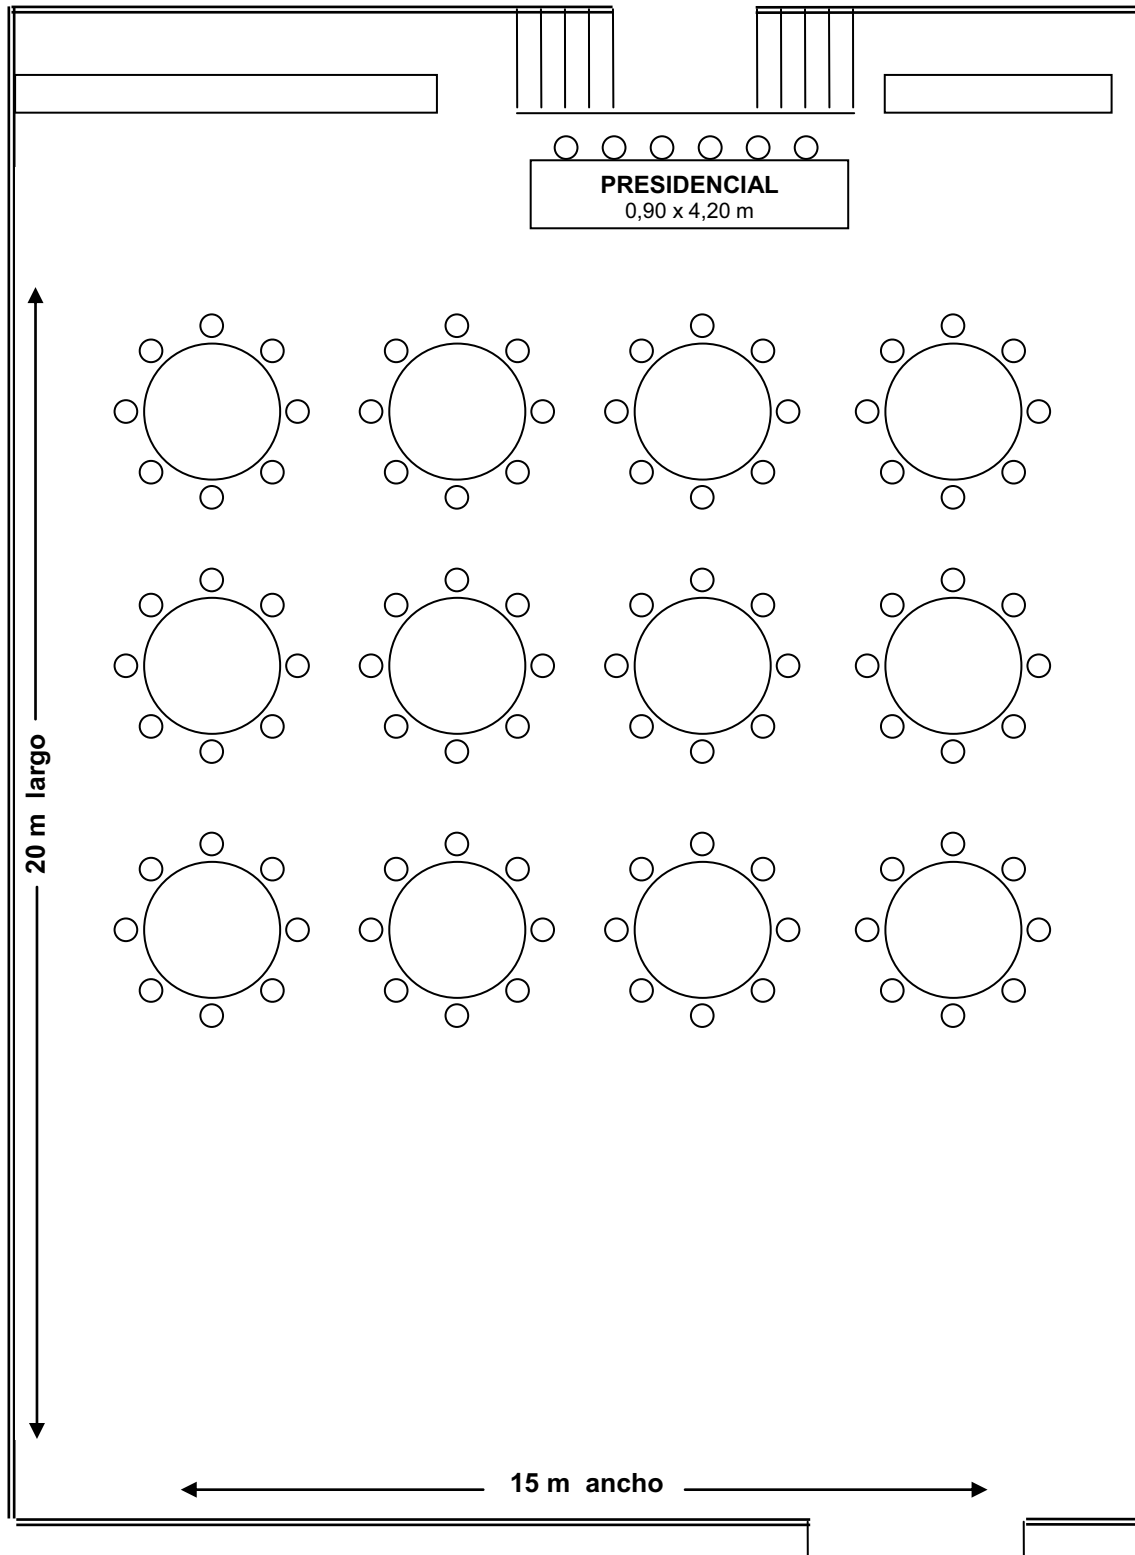


Mesa redonda: 1,80 m

Máx. 8 invitados/mesa

Máx. 4 mesas a lo ancho, 5 mesas a lo largo

Superficie: 300 m²

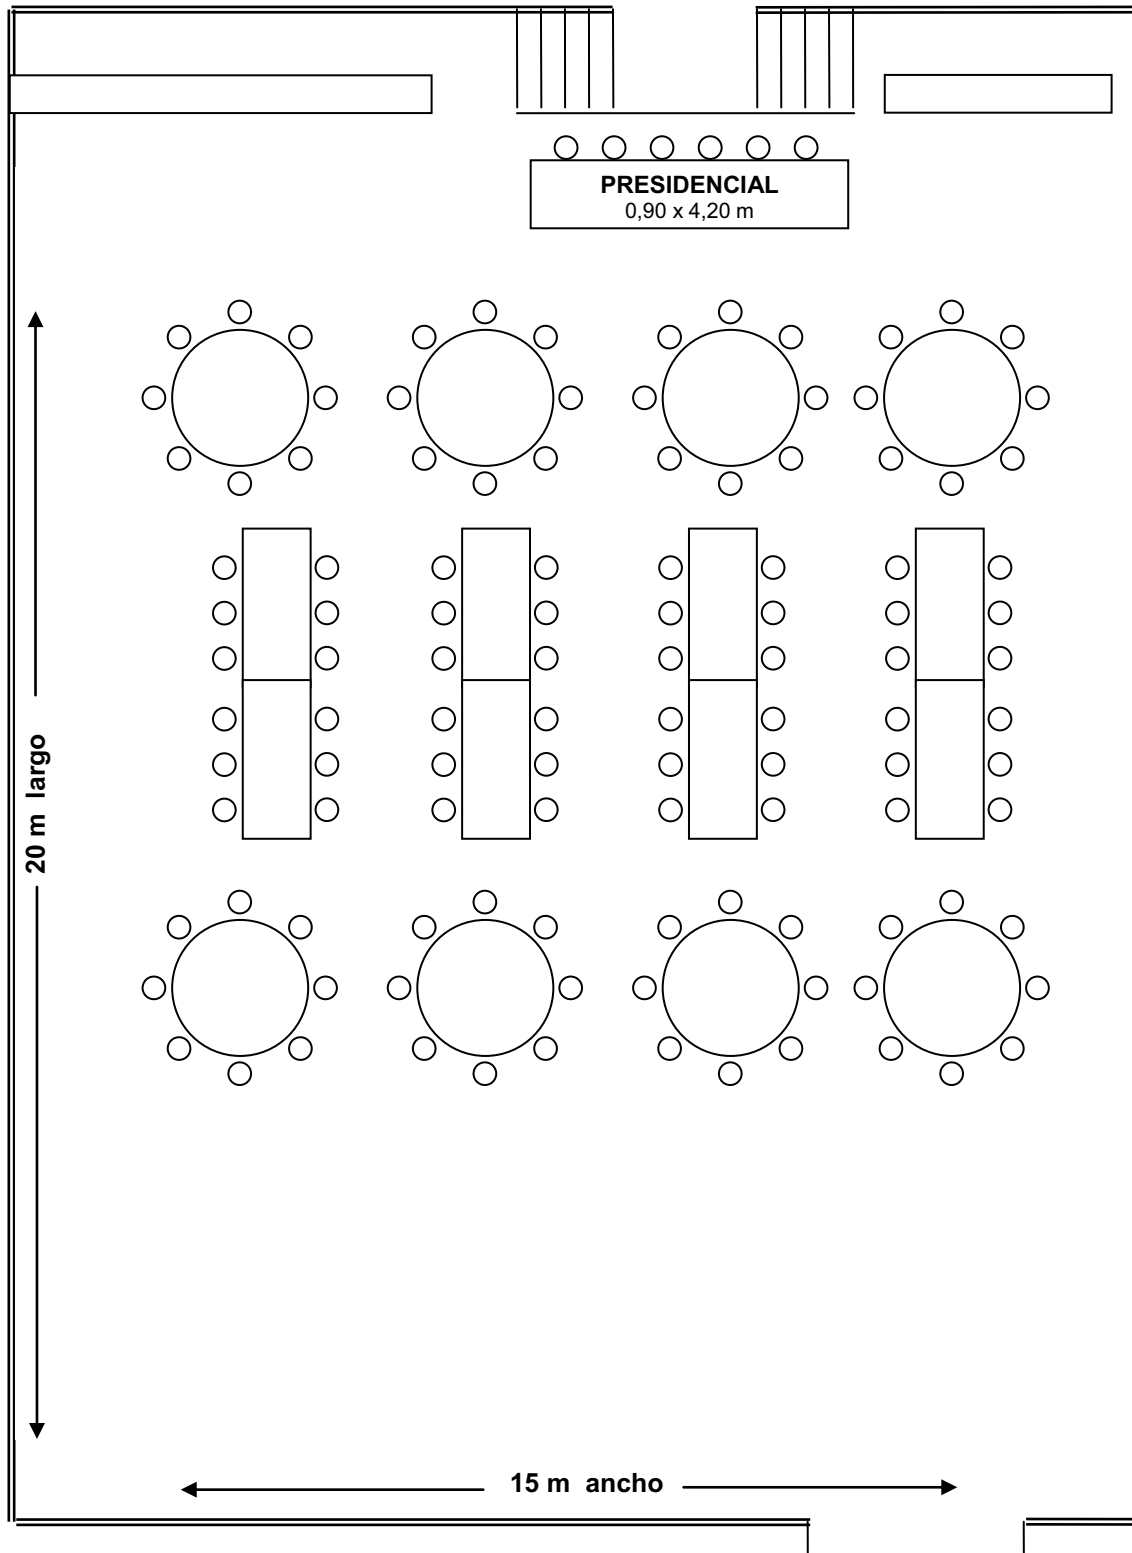

Mesa redonda: 1,80 m

Máx. 8 invitados/mesa


Máx. 4 mesas a lo ancho, 5 mesas a lo largo

Mesa rectangular: 0,90 x 2,10 m


Máx. 6 filas a lo ancho

Superficie: 300 m²

Nº COMENSALES: 130-140

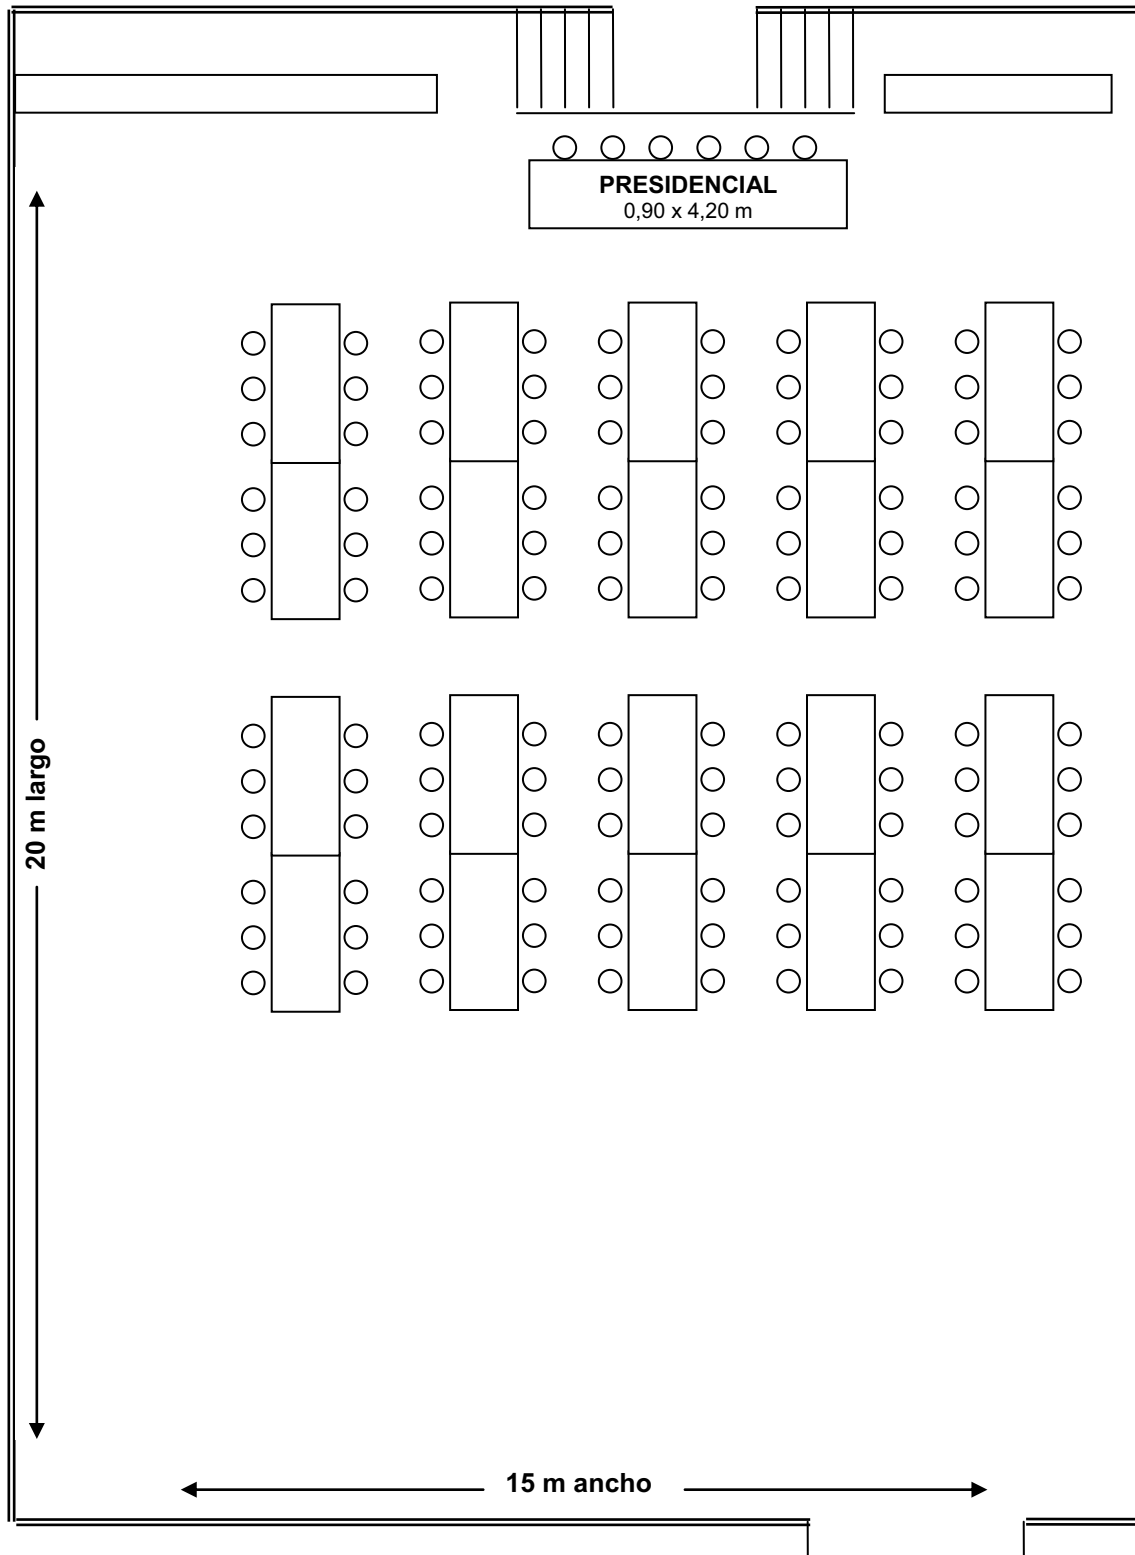

Mesa rectangular: 0,90 x 2,10 m , Máx: 6 filas a lo ancho
Superficie: 300 m²

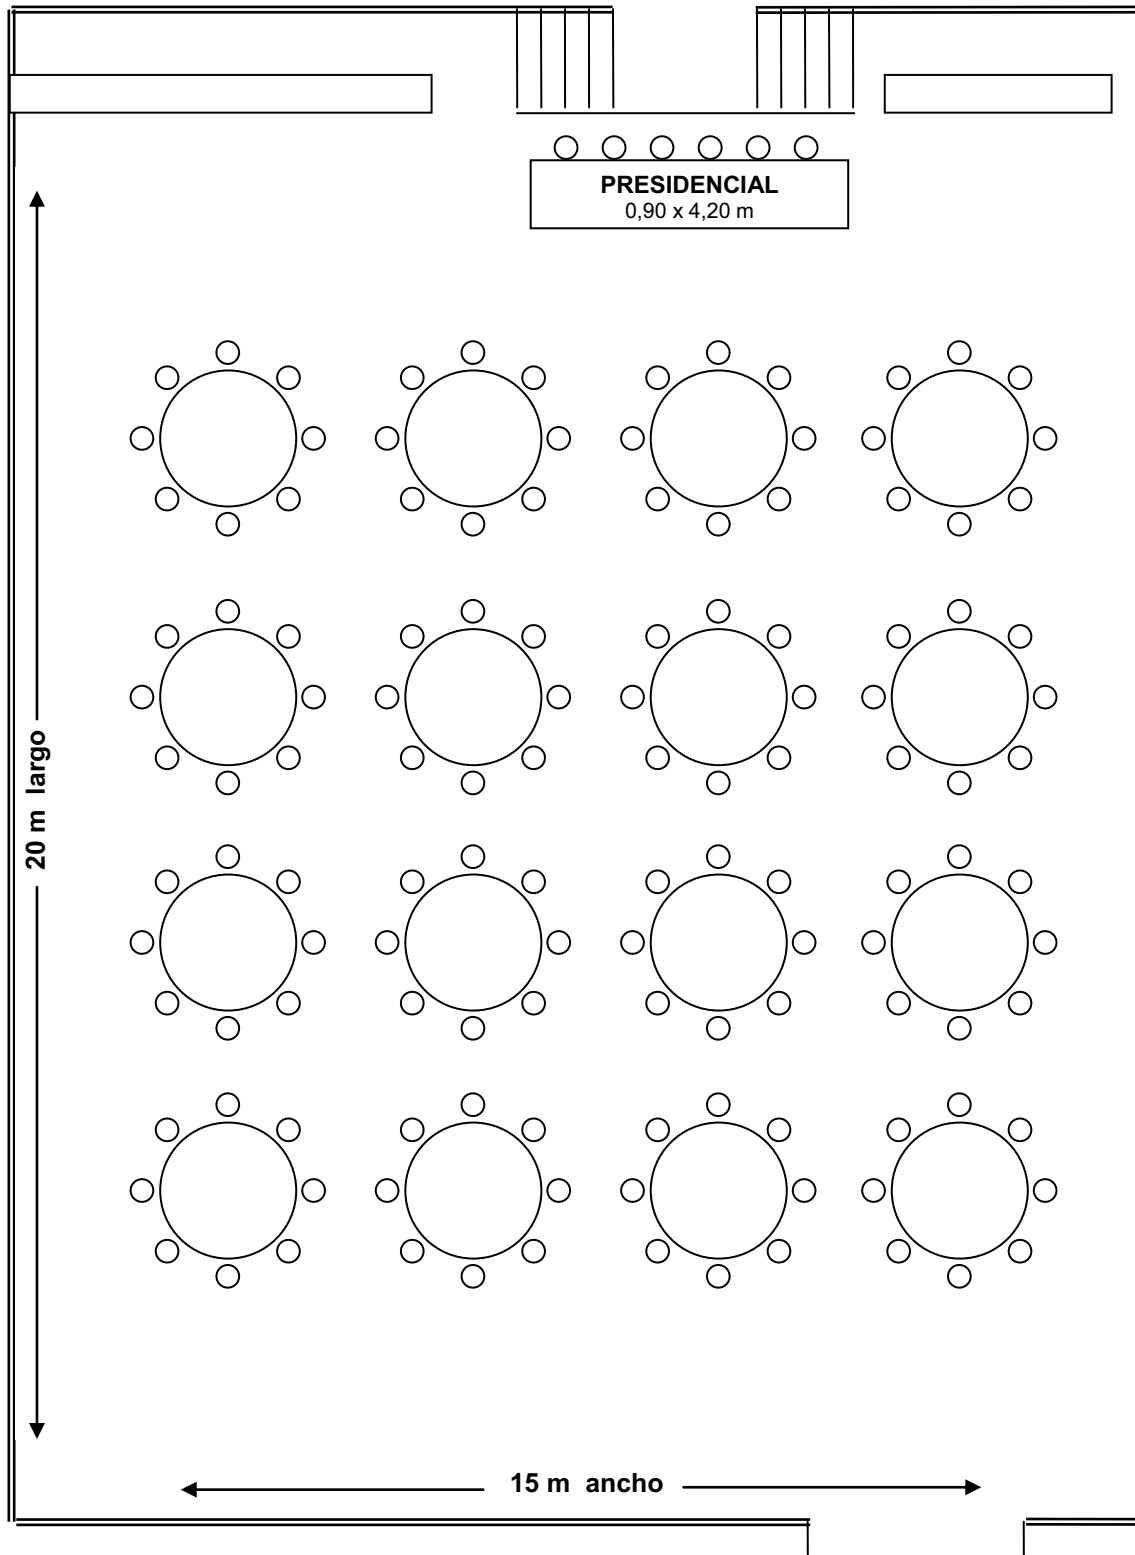


Mesa redonda: 1,80 m

Máx. 8 invitados/mesa

Máx. 4 mesas a lo ancho, 5 mesas a lo largo

Superficie: 300 m²

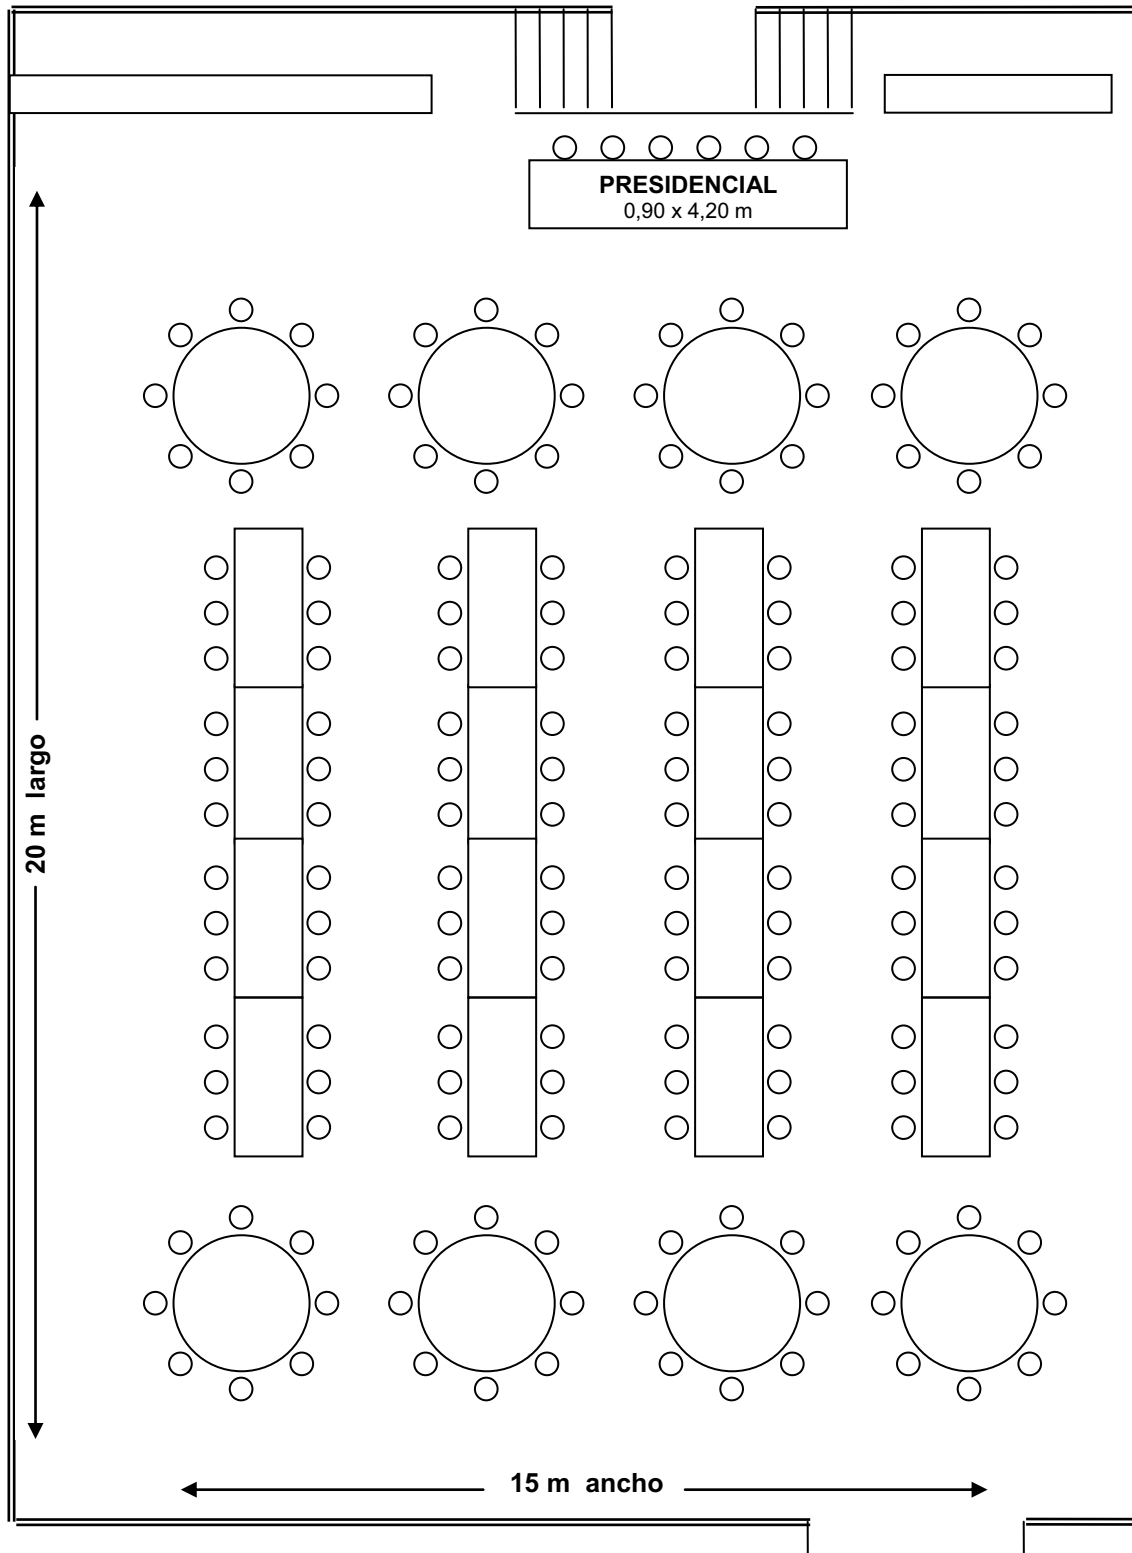

Mesa redonda: 1,80 m


Máx. 8 invitados/mesa

Máx. 4 mesas a lo ancho, 5 mesas a lo largo

Mesa rectangular: 0,90 x 2,10 m

Máx. 6 filas a lo ancho

Superficie: 300 m²

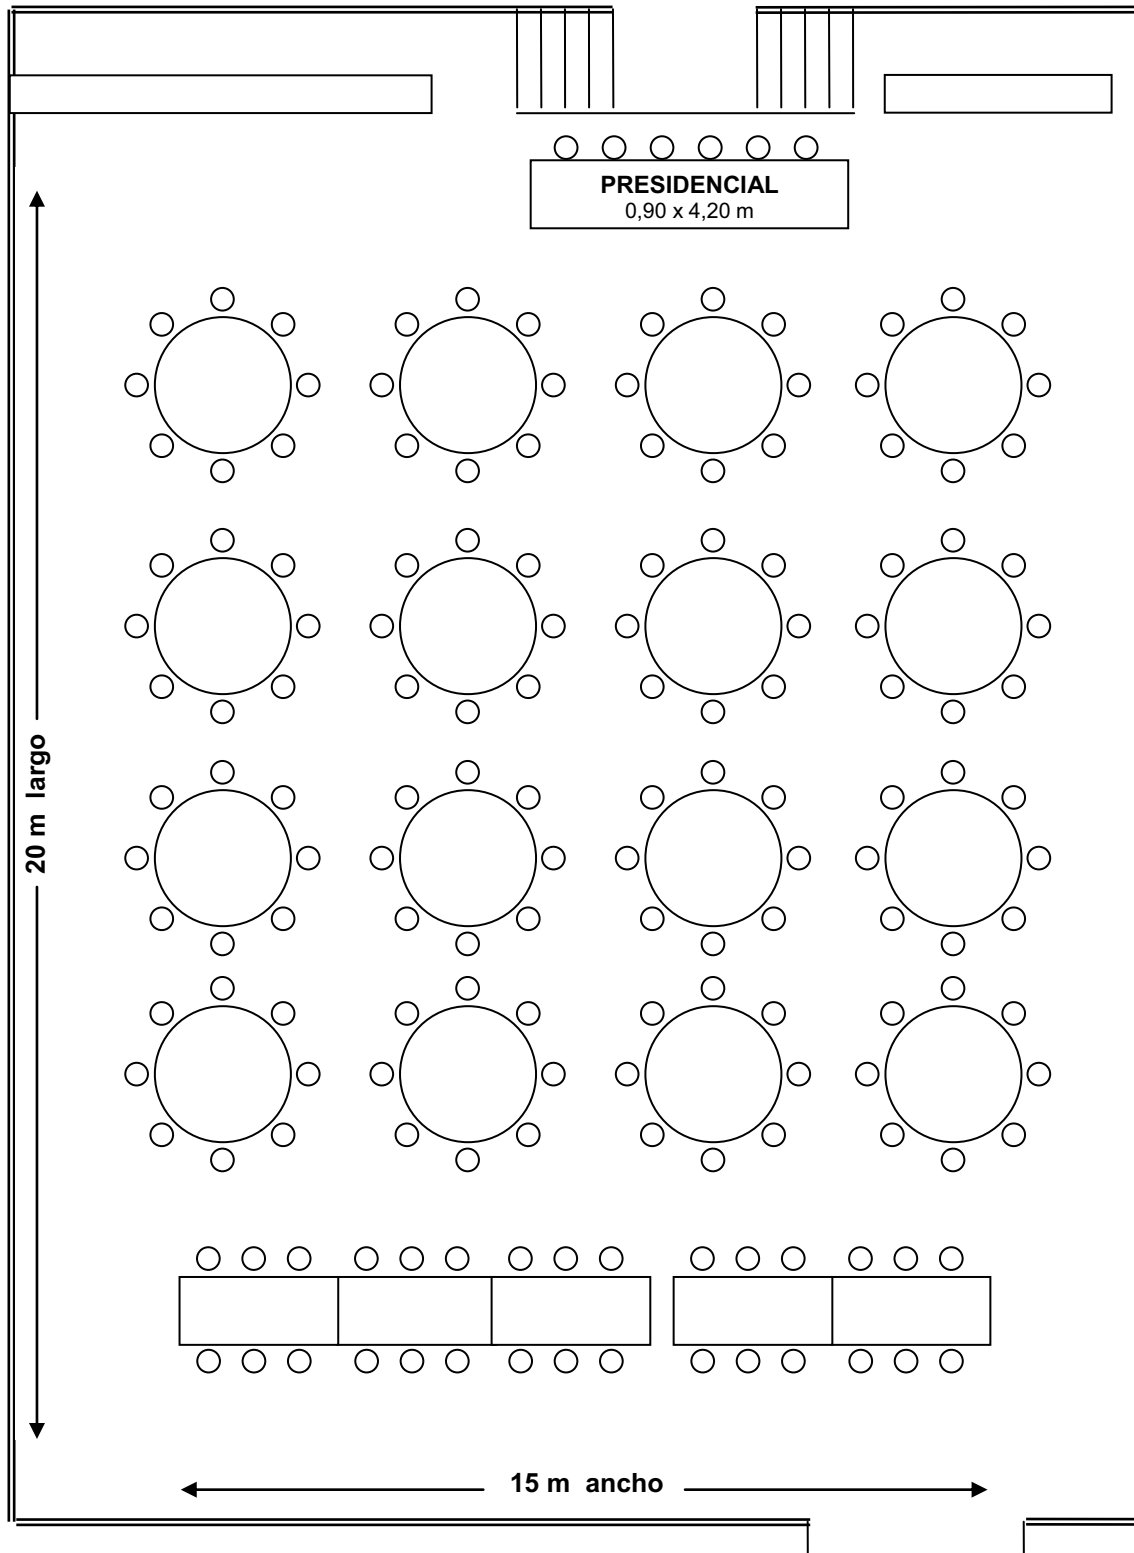

Mesa redonda: 1,80 m


Máx. 8 invitados/mesa

Máx. 4 mesas a lo ancho, 5 mesas a lo largo

Mesa rectangular: 0,90 x 2,10 m

Máx. 6 filas a lo ancho

Superficie: 300 m²

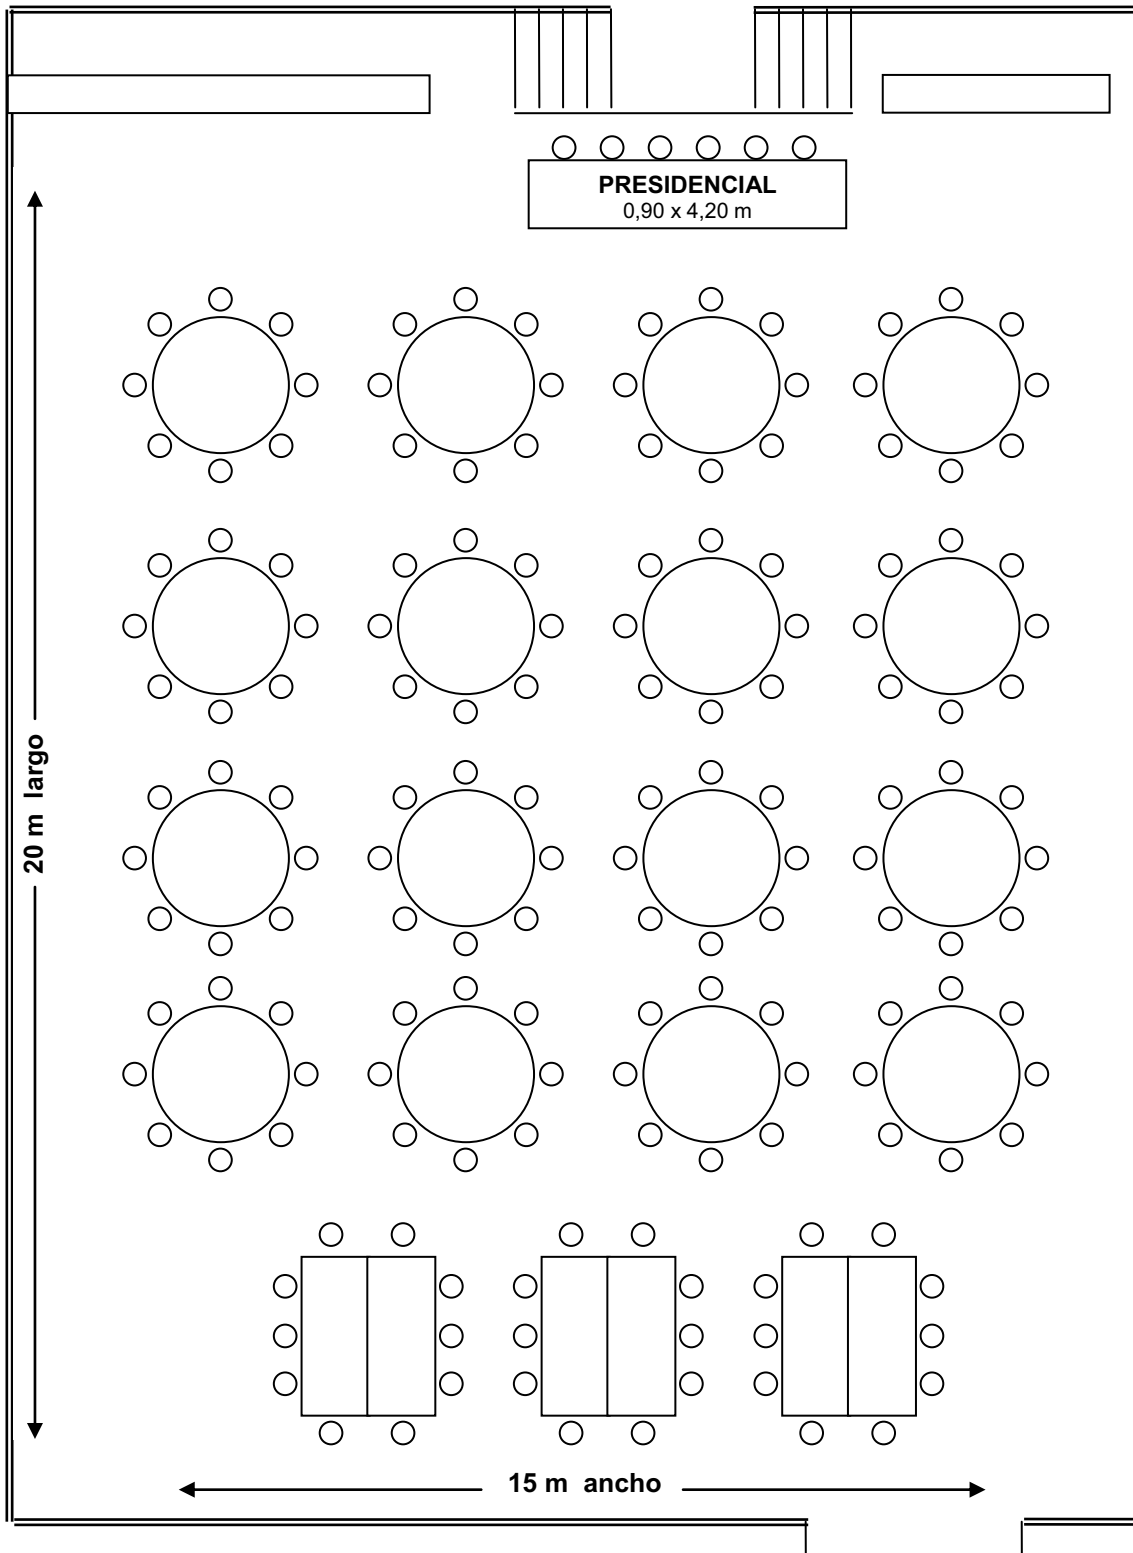

Mesa redonda: 1,80 m

Máx. 8 invitados/mesa


Máx. 4 mesas a lo ancho, 5 mesas a lo largo

Mesa rectangular: 0,90 x 2,10 m

Máx. 6 filas a lo ancho

Superficie: 300 m²

Nº COMENSALES: 200

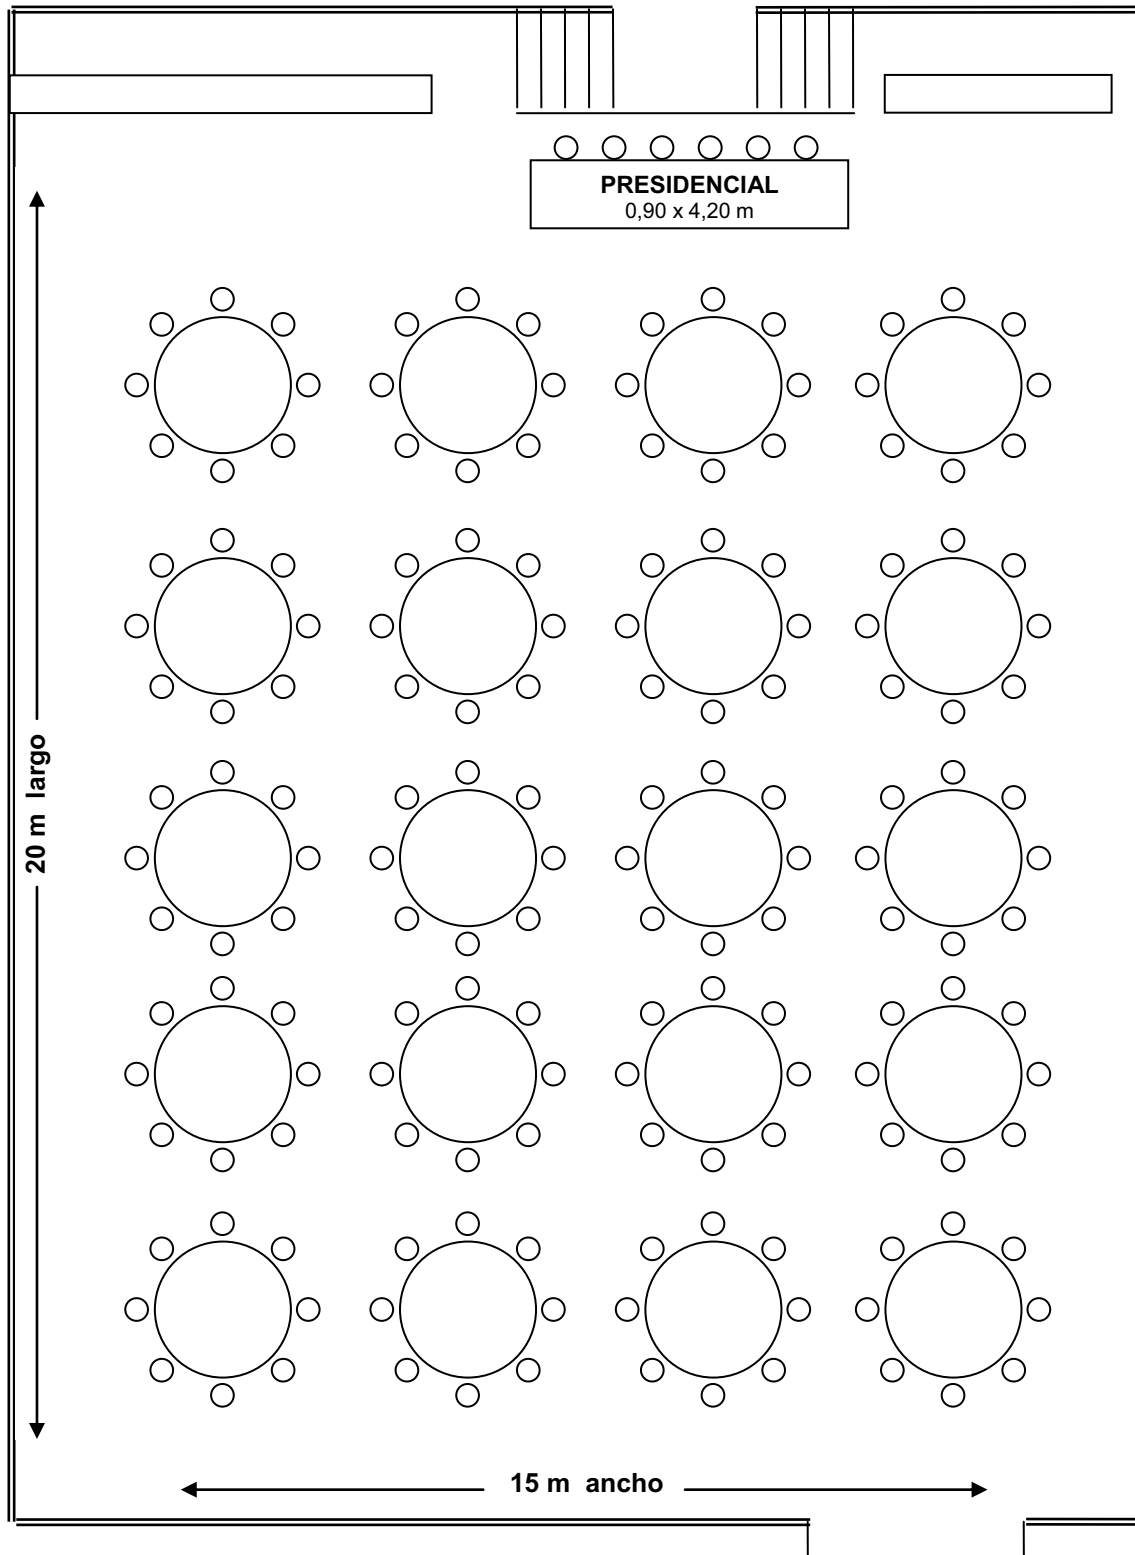


Mesa redonda: 1,80 m,

Máx. 8 invitados/mesa

Máx. 4 mesas a lo ancho, 5 mesas a lo largo

Superficie: 300 m²

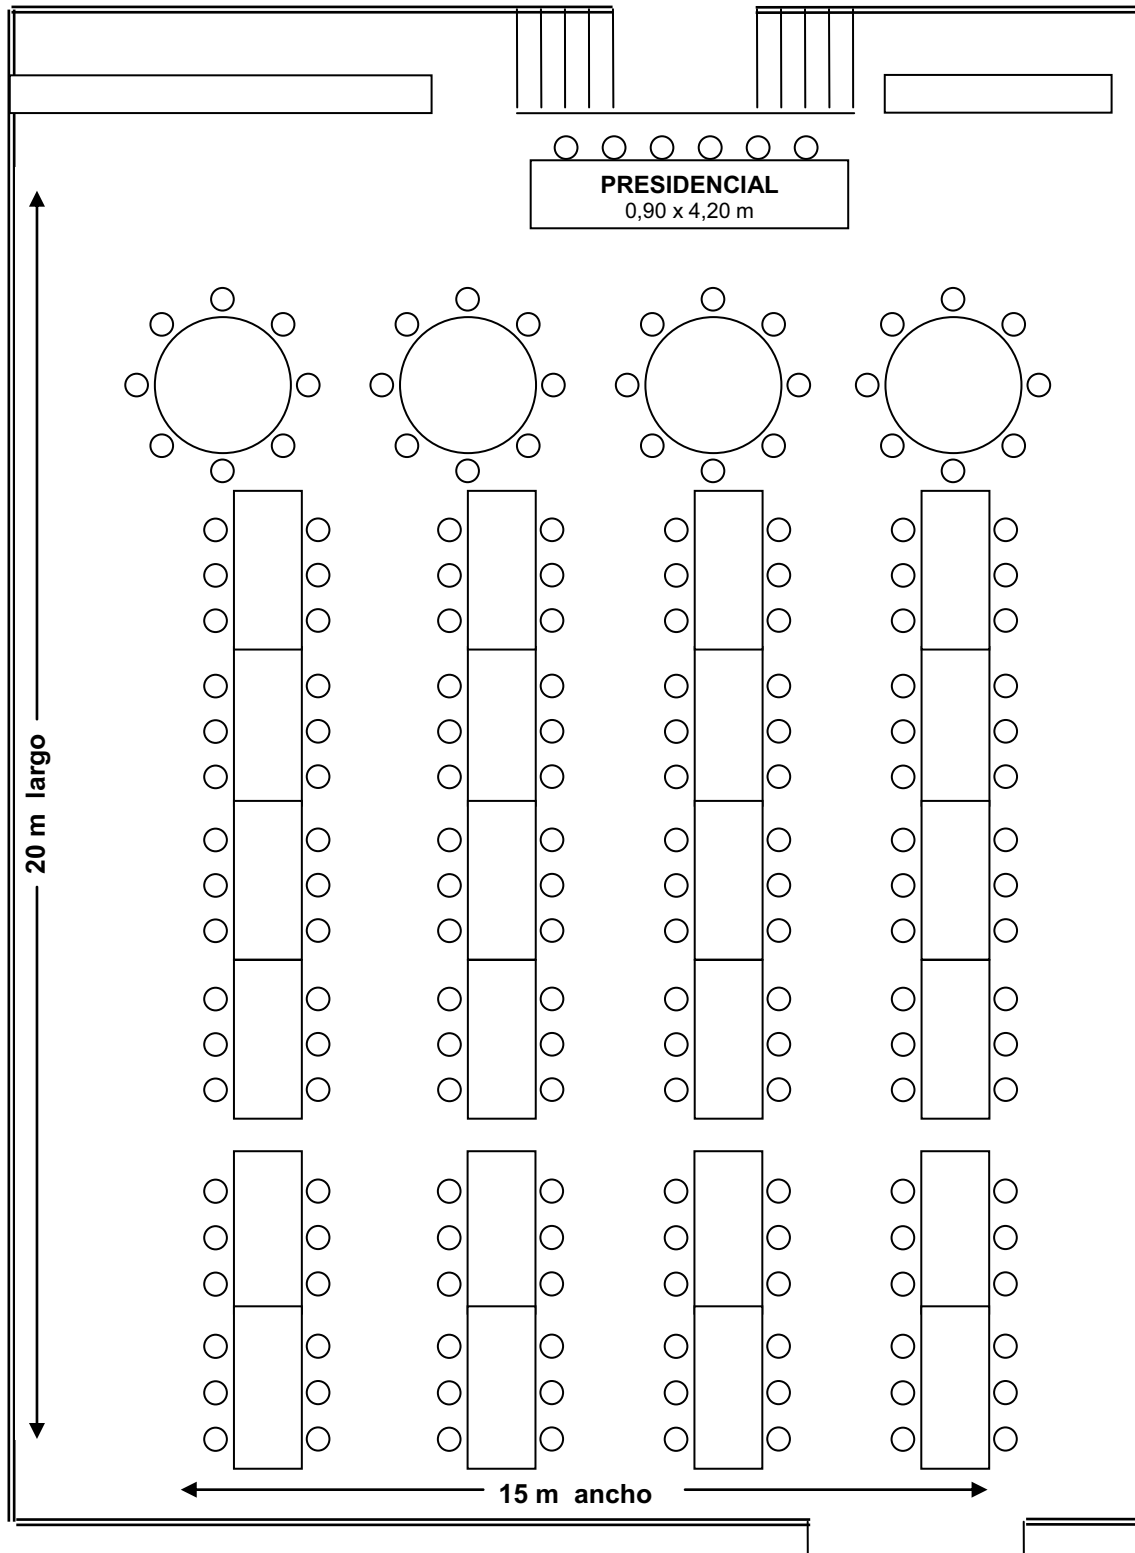

Mesa redonda: 1,80 m

Máx. 8 invitados/mesa


Máx. 4 mesas a lo ancho, 5 mesas a lo largo

Mesa rectangular: 0,90 x 2,10 m

Máx. 6 filas a lo ancho


Superficie: 300 m²

Nº COMENSALES: 250

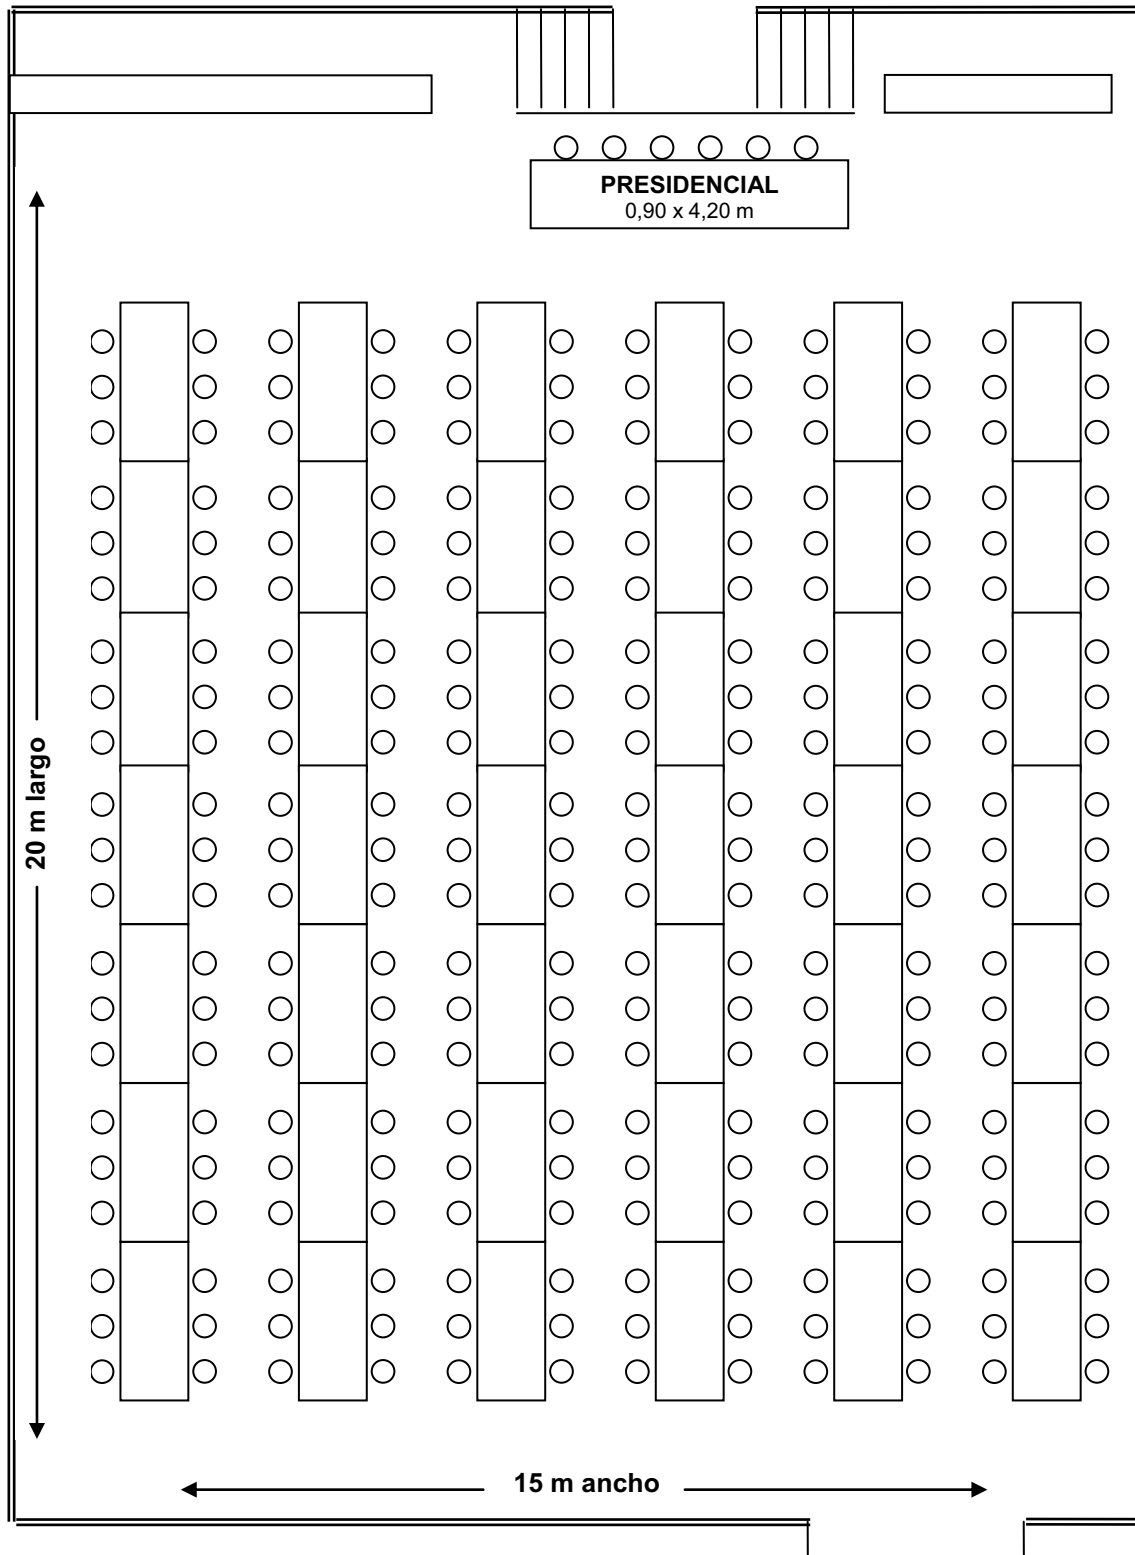

Mesa rectangular: 0,90 x 2,10 m Máx. 6 filas a lo ancho
Superficie: 300 m²

Nº COMENSALES: 300

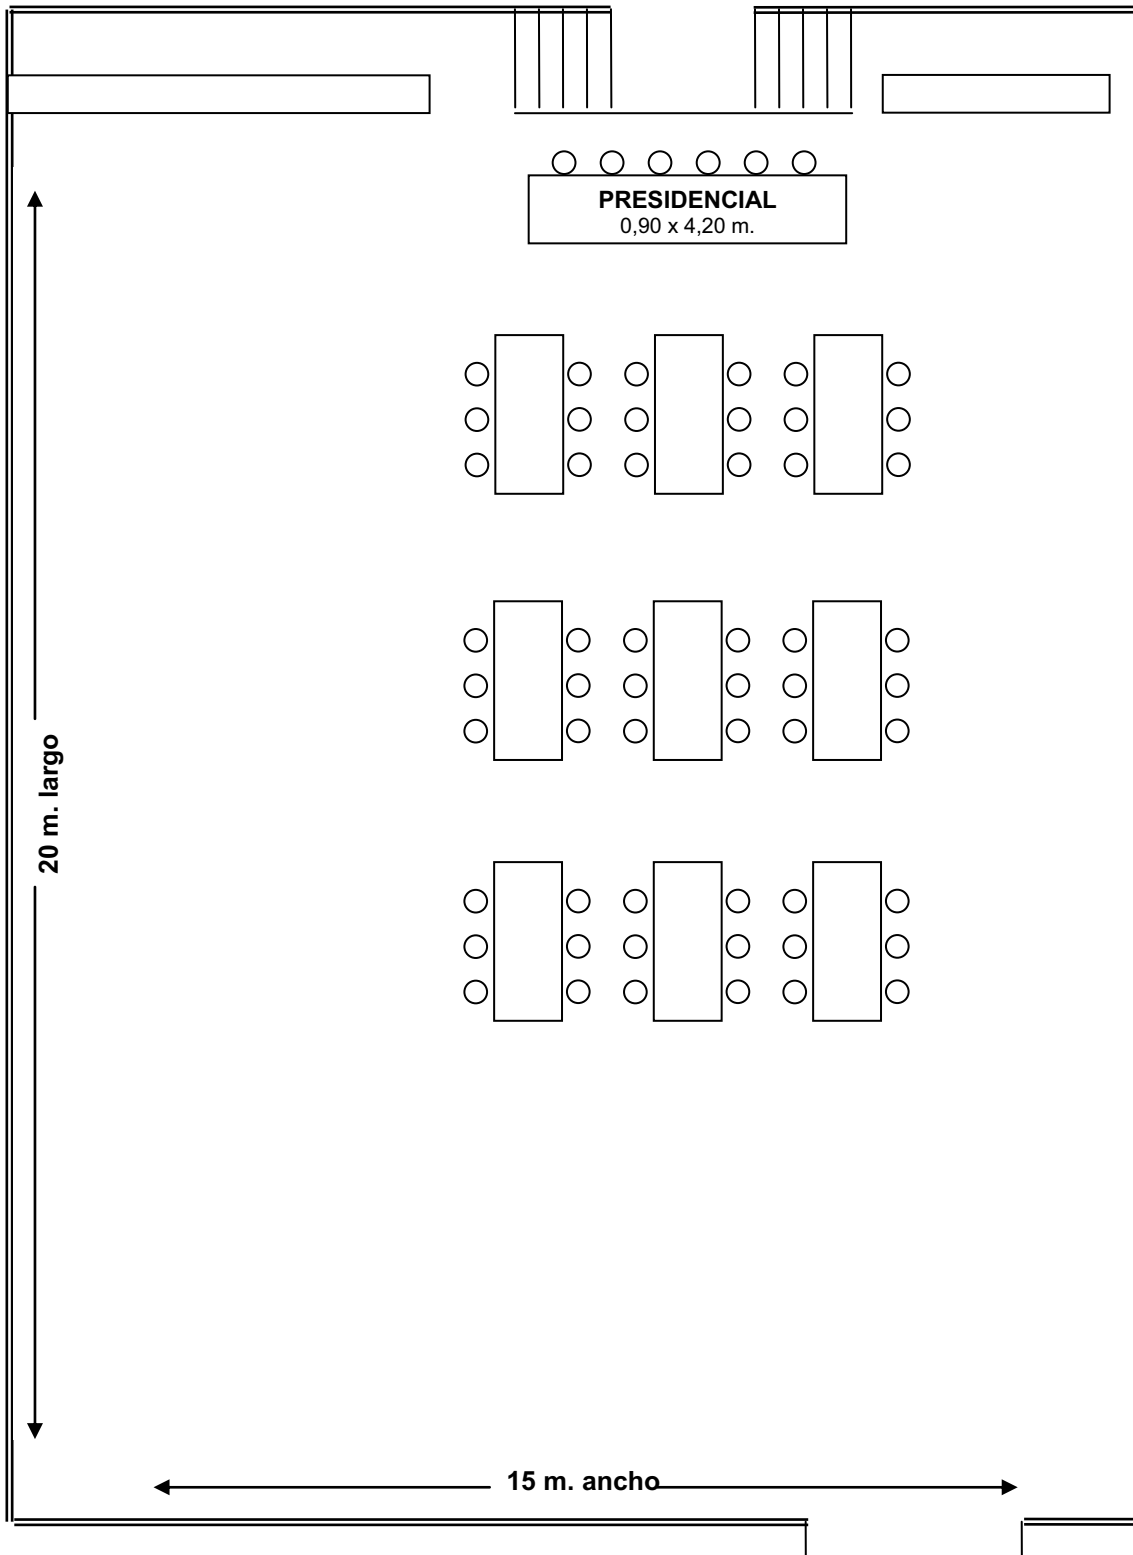

Mesa rectangular: 0,90 x 2,10 m. Máx. 6 filas a lo ancho
Superficie: 300 m².